


Zagreb, Radnička cesta 198

- Skladišno - poslovni objekt s galerijom
- Ukupna površina: 1357,04 m²
 - Uredski prostor: 302,13 m²
 - Skladišni prostor: 729,59 m²
 - + natkrivneni skl. prostor: 325,32 m²
- Visina skladišnog prostora: od 4 - 6 m
- Prostor se sastoji od:
 - skladišnog prostora
 - show rooma, sanitarnog čvora
 - uredskih prostora u prizemlju i na katu
- Uredski prostori su uređeni, klimatizirani sa razvedenom telefonskom i internet mrežom

ZAKUP poslovno skladišni prostor

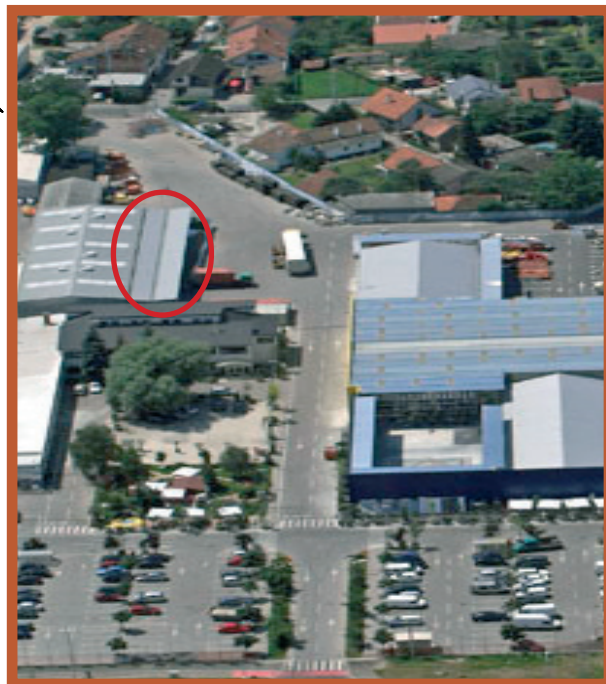

Poslovni objekt nalazi se u industrijskoj zoni Žitnjak, na odličnoj lokaciji u neposrednoj blizini Slavonske i Zagrebačke avenije te Heinzelove ulice s jedne strane, Domovinskog mosta i Zagrebačke zaobilaznice s druge strane. Odlično povezano gradskim prijevozom.

Objekti su u dobrom funkcionalnom i građevinskom stanju, osigurano parkiralište, ograđeno i osvijetljeno sa 24 - satnom zaštitom.

 10 min

 3 min

 15 min

 HOTEL 5 min

 5 min


 3 min

www.gramat.hr



GRAMAT - ODJEL NEKRETNINA Zagreb, Radnička cesta 198

- tel: 01/ 2387-005, 2387-065
- fax: 01/ 2387-308
- mob: 091/ 1789-005, 091/ 1789-163
- e-mail: gramat-nekretnine@gramat.hr
- <http://nekretnine.gramat.hr>

**PRIZEMLJE S
NADSTREŠNICOM 1013,35 m²**

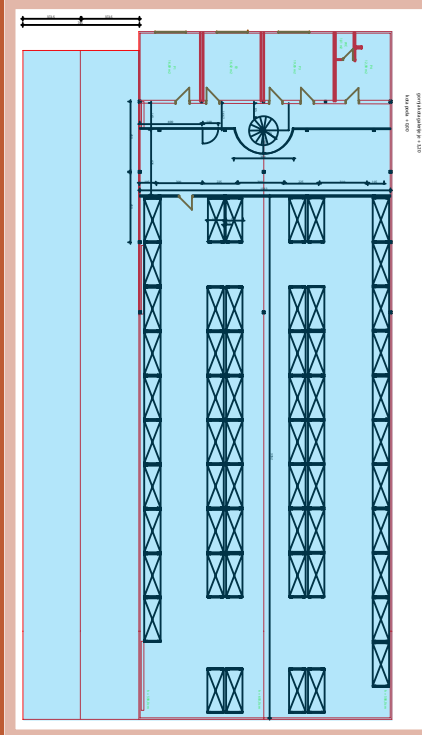

GALERIJA 144,73 m²

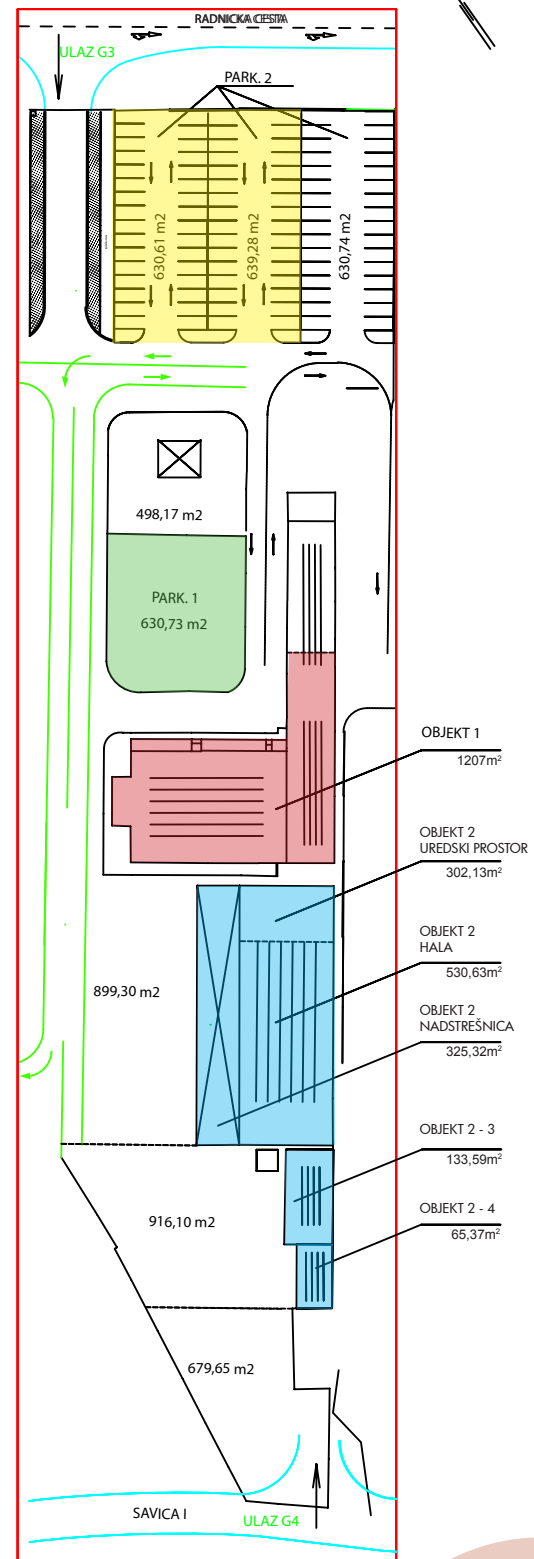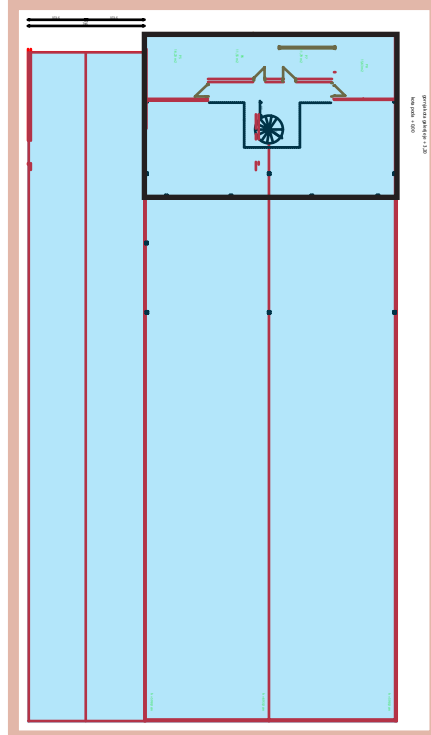

Legenda:

**POSLOVNO - SKLADIŠNI
PROSTOR**

POSLOVNI PROSTOR

PARKIRNI PROSTOR 1

PARKIRNI PROSTOR 2

133,59 m²

65,37 m²

*Uz mjesečni zakup plus PDV
plaćaju se i pripadajući režijski
troškovi.*

Cijena na upit

www.gramat.hr

GRAMAT - ODJEL NEKRETNINA

Zagreb, Radnička cesta 198

- tel: 01/ 2387-005, 2387-065
- fax: 01/ 2387-308
- mob: 091/ 1789-005, 091/ 1789-163
- e-mail: gramat-nekretnine@gramat.hr
- <http://nekretnine.gramat.hr>